

לוח הפוצה ועדכון

תאריך	הנמכת / נכנסת	מס' תעודת זהות
28.7.22	שער אבנר-פריד-ניחית פרידמס	1
7.12.22	חסיבה לחודש	2
30.1.23	שער אבנר-פריד-ניחית פרידמס	3

7.	
6.	
5.	
4.	עודנו כנרץ פצי"מ תרתי"א ממדורת
3.	עריבם תרתי"א
2.	תרתי"א ממדורת
1.	תחילת תרתי"א
מסמך	מקורות השת"א

☒ נביא
☐ למכר
☐ לאישור
☐ לעידון

נער אונזער-כרעס געטע

חתך לצורך

1082-04

1:100:1000


בב	ד
----	---

אורכי



השומרים 50 רחובות
נייד 052-9245942
מל.כ.assaf@gmail.com

על המבצע לבקר את כל המידות ועל כל טעות.
או אי התאמה עליו להודיע למחבנו.

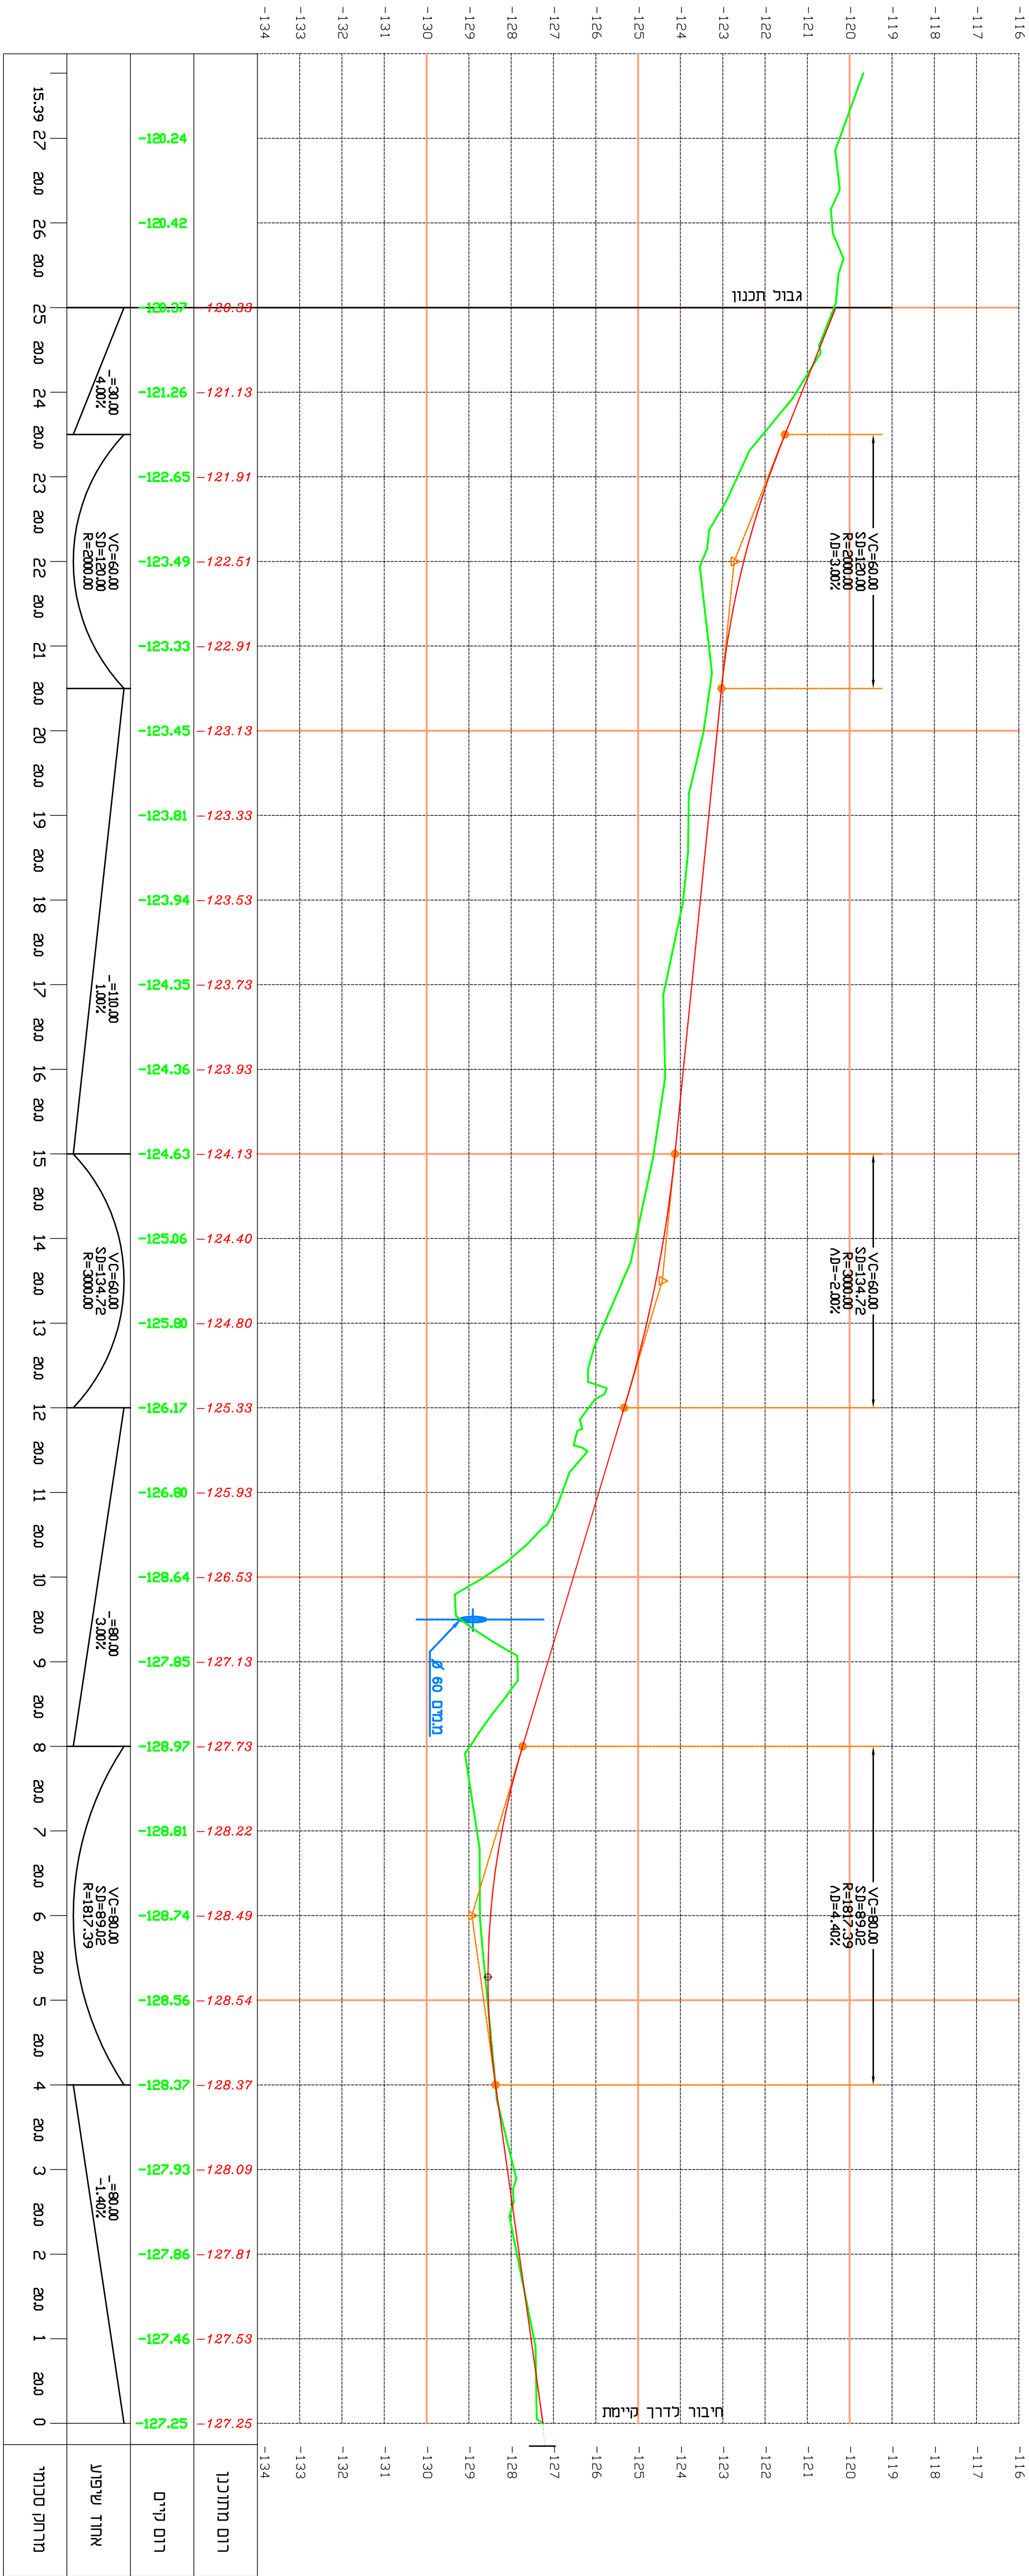

כביש גישה
התוך לגאון
ק"מ 1:100 :1000

ק"מ 1:100