

מושב צופר

גוש 39043

חלקה 19 (חלקי)

כב"שים בין מגרשים 561,564


פה טופוגרפית

זנה מידה 1 : 250

מקרא

- נקי גובה 73.18
- עמוד תאורה
- שוחת ביוב
- פילר חשמל
- ברז שריפה
- שוחה כללית
- עמוד חשמל
- דקל
- עץ

תרשים סביבה 1 : 12500

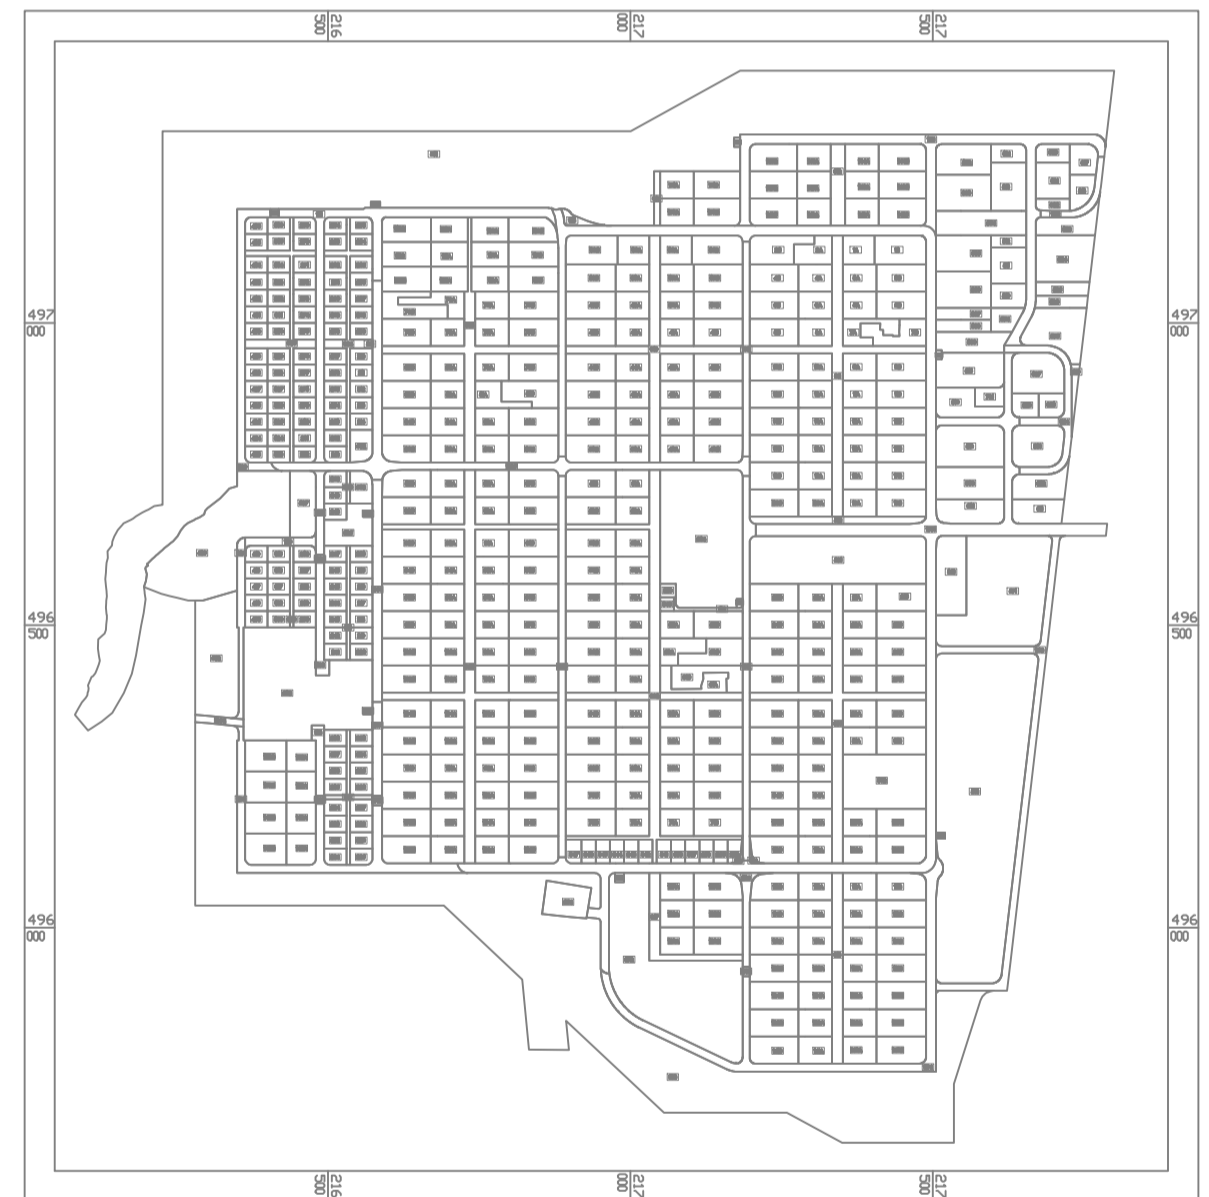


הצגרת המודד :

אני מאשר כי מפה זו היא העתק נכון של מפת מדידה להיתר שהכנתי על סמך מדידה שהסתיימה בתאריך 21.11.2023 וכי כל הפרטי שצוינו במפה הם מדויקים ודרגה היא :
 דרגה א' מפה שבה נמדדו במדידה קרקעית כל פרטי התכנית , כולל קווי המגע שלהם עם הקרקע והרישול של ההיקף החיצוני שלהם על הקרקע

טובי: KBZF561TZ.DWG

לא לצד כי רישום

מדידות אילת הנדסה
 רישון 902
 סוסיצקו ויטלי מורד מוסמך
 אילת ת.ד. 200 סל: 08-6323122
 תאריך: 21.11.2023

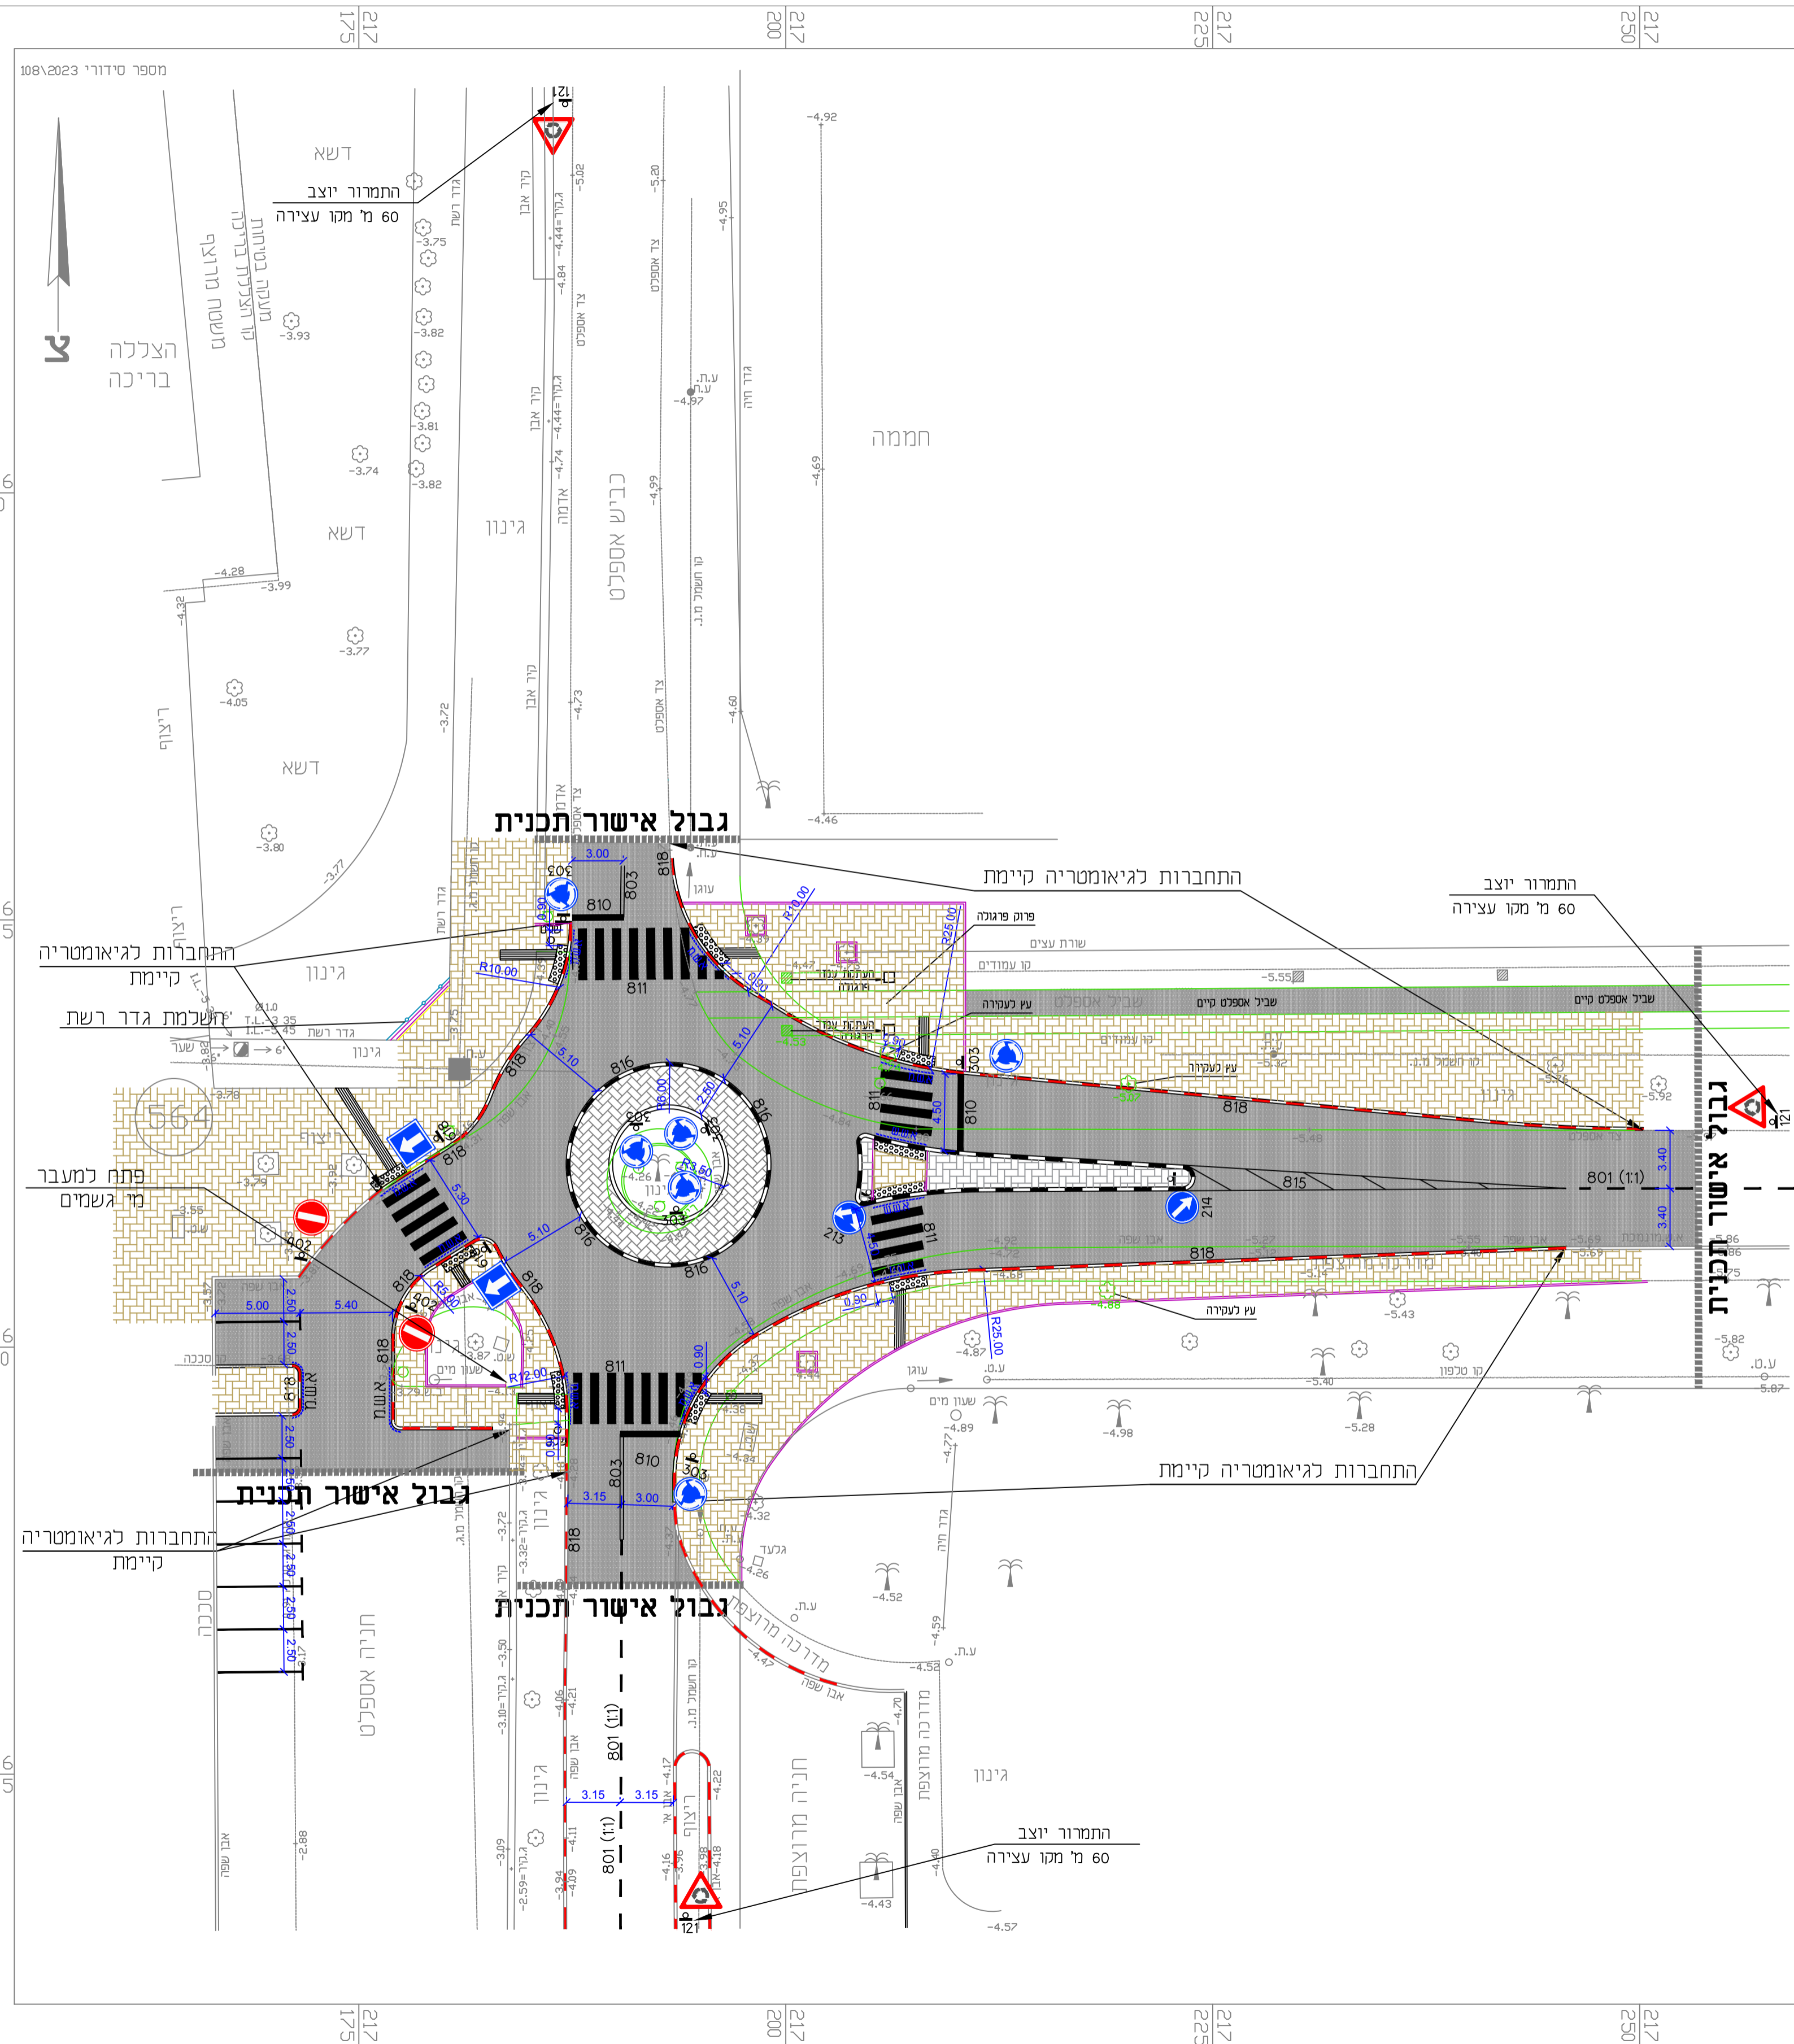

מקרא:

- אבן שפה/אבן אי קיימת
- אבן שפה/גן/אי לפירוק
- אבן שפה/אבן אי חדשה
- אבן שפה מונמכת
- אבן שפה שטוחה
- אבן גן חדשה לביצוע
- 818
- 816
- 511
- תמרור 505
- מעקה לפירוק
- אבן סימון מאתר ברוחב 60 ס"מ בצבע קונטרסטי לריצוף הקיים מומלץ בצבע צהוב
- אבן סימון אוהרה ברוחב 60 ס"מ בצבע קונטרסטי לריצוף הקיים מומלץ בצבע צהוב
- אבן משתלבת בעובי 6 ס"מ
- אבן משתלבת בעובי 8 ס"מ
- אספלט חדש

לעיון

לאישור

לביצוע

תאריך: 16.12.24

הוכן עבור עיריית באר שבע

שם הפרויקט מעגל תנועה בצומת מושב צופר

שם התכנית תכנית תנועה

תכנון מפורט

מנה מידה 1:250

תכנון אריאל ד

שרטוט הילה

מס' התכנית 137-1

מחזורי תאריך פתיחה 14.10.24

מחזורי תאריך סיום 16.24

ביקר אריאל ד

חתימה

אריאל דמרי תנדסת תנועה ובטיחות

טל: 052-3247755 E-MAIL: demriariel@gmail.com