


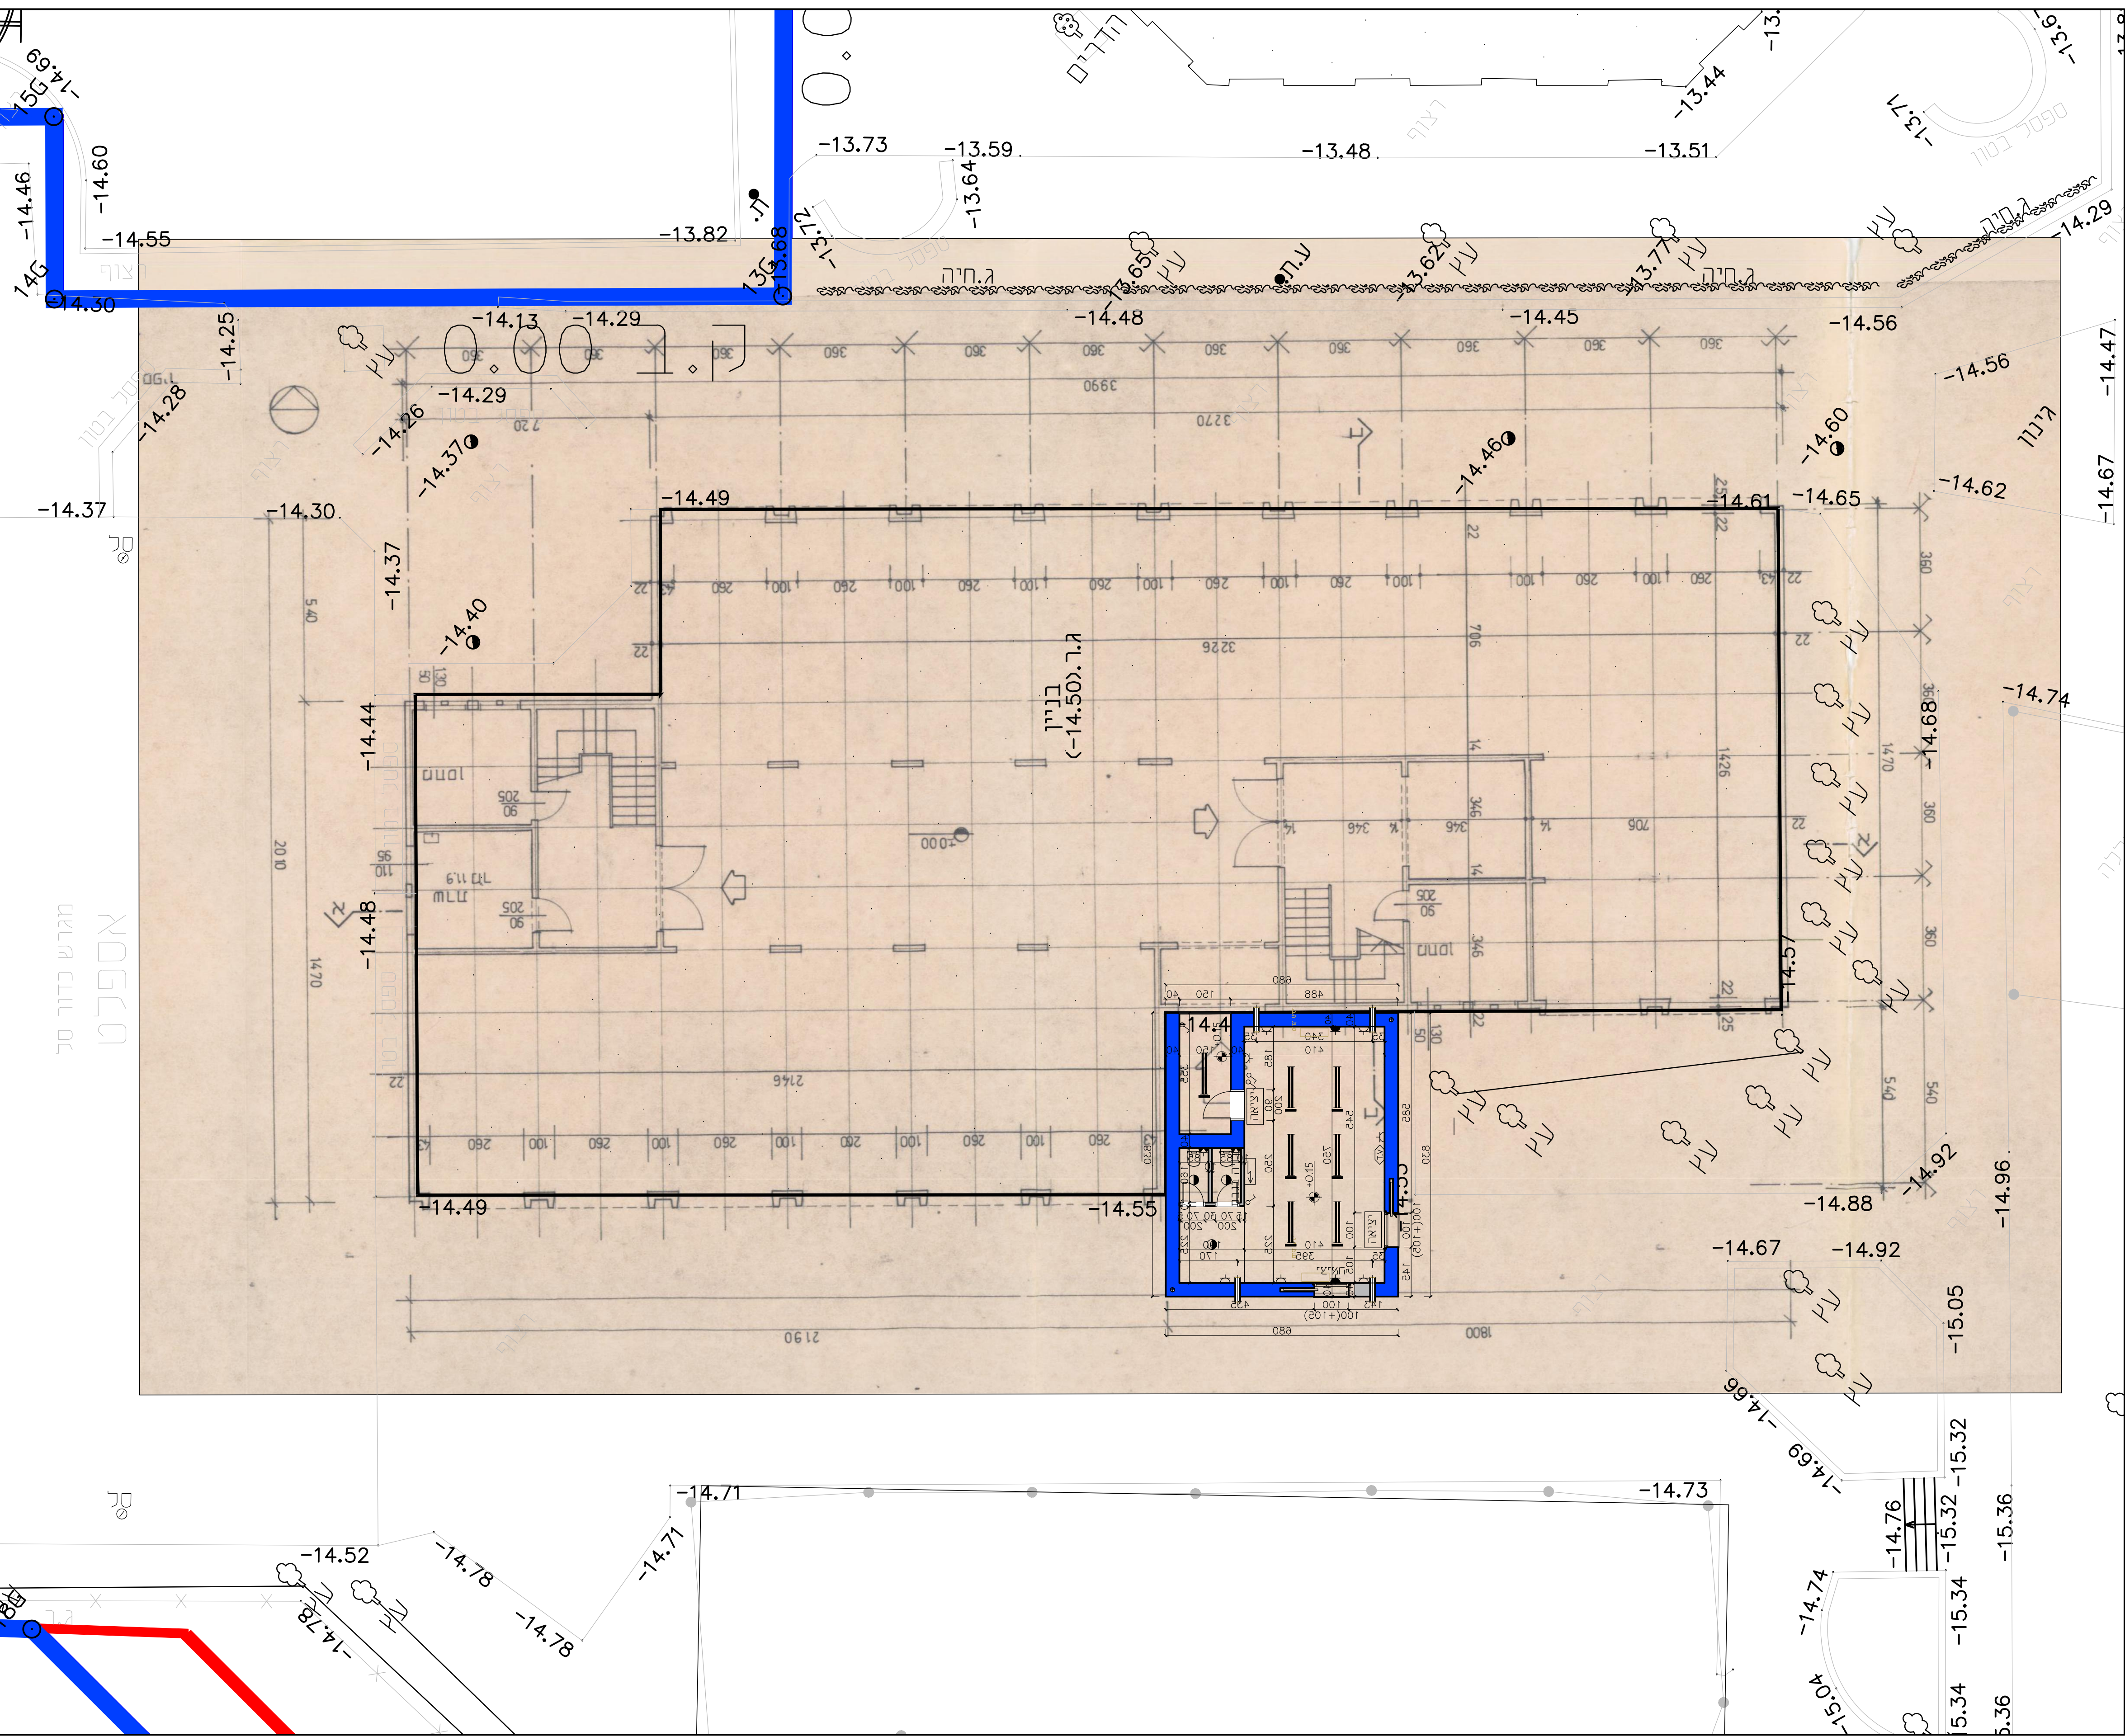

תכנית העמדה 1:100



תכנית העמדה 1:500